


2024

**WOHNBEBAUUNG IM GREUT, EMMA-WAIBLINGER-STRASSE 7, 73733 ESSLINGEN**

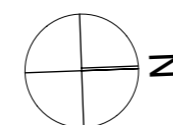

**REIHENHAUS 7.3**

**125,04 m² (mit Putzabzug)**

FLUR  
HAUSWIRTSCHAFT



1,16 m²  
5,81 m²

**UNTERGESCHOSS**

REIHENHAUS 7.3


M 1:100 17.01.2022

VORBEHALTLICH BAURECHTLICHE GENEHMIGUNG

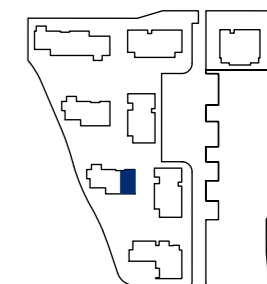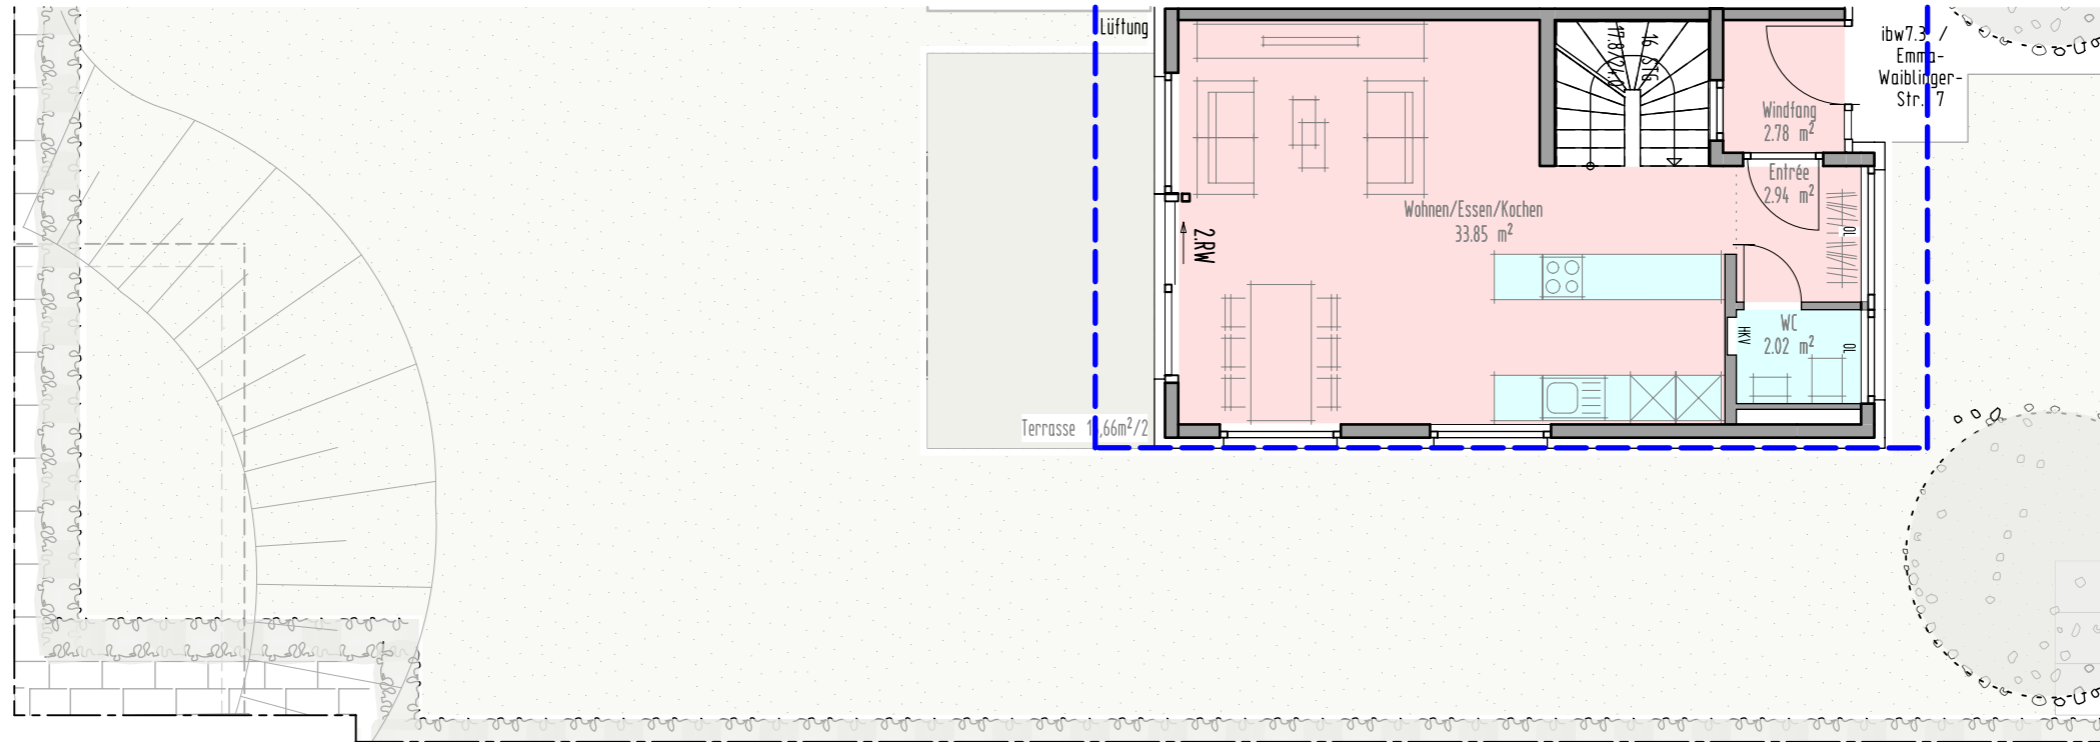

2024

## WOHNBEBAUUNG IM GREUT, EMMA-WAIBLINGER-STRASSE 7, 73733 ESSLINGEN

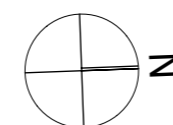

### REIHENHAUS 7.3

125,04 m<sup>2</sup> (mit Putzabzug)

ENTRÉE	2,94 m <sup>2</sup>
WINDFANG	2,78 m <sup>2</sup>
WC	2,02 m <sup>2</sup>
WOHNEN/ESSEN/KOCHEN	33,85 m <sup>2</sup>

### ERDGESCHOSS



REIHENHAUS 7.3

M 1:100 25.11.2021

VORBEHALTLICH BAURECHTLICHE GENEHMIGUNG


TERRASSE (1/2 gerechnet)

7,83 m<sup>2</sup>

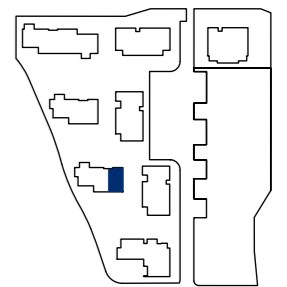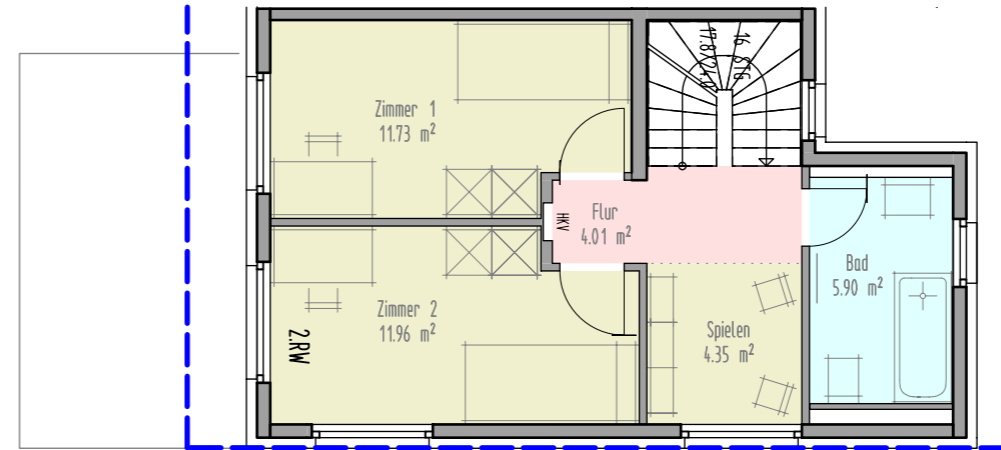

2024

**WOHNBEBAUUNG IM GREUT, EMMA-WAIBLINGER-STRASSE 7, 73733 ESSLINGEN**

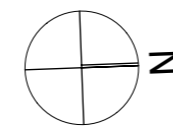

**REIHENHAUS 7.3**

**125,04 m² (mit Putzabzug)**



FLUR	4,01 m²
BAD	5,90 m²
SPIELEN	4,35 m²
ZIMMER 1	11,73 m²
ZIMMER 2	11,96 m²

**OBERGESCHOSS**

REIHENHAUS 7.3


M 1:100 25.11.2021

VORBEHALTLICH BAURECHTLICHE GENEHMIGUNG

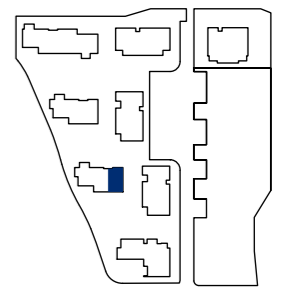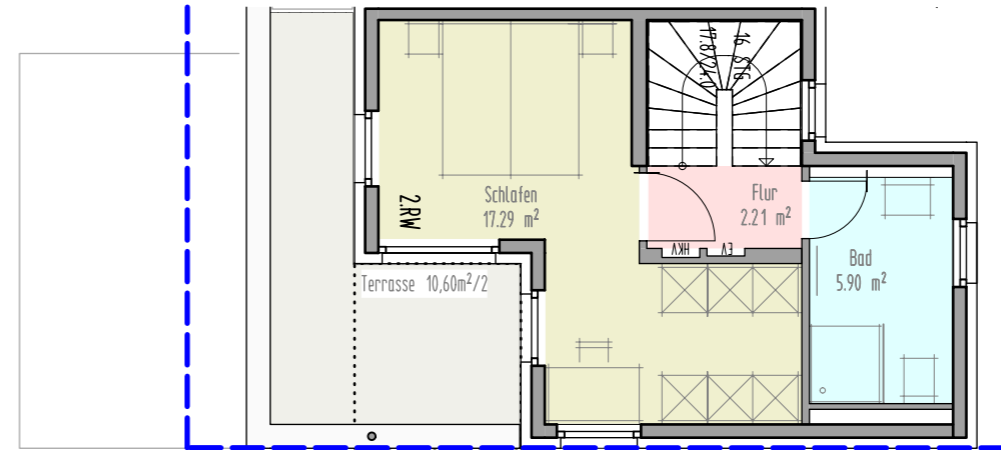

2024

**WOHNBEBAUUNG IM GREUT, EMMA-WAIBLINGER-STRASSE 7, 73733 ESSLINGEN**

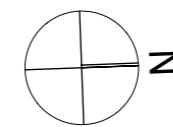

**REIHENHAUS 7.3**

**125,04 m² (mit Putzabzug)**

FLUR	2,21 m²
BAD	5,90 m²
SCHLAFEN	17,29 m²

**DACHGESCHOSS**  
 REIHENHAUS 7.3  
 M 1:100 25.11.2021

VORBEHALTLICH BAURECHTLICHE GENEHMIGUNG

TERRASSE	(1/2 gerechnet)	5,30 m²
----------	-----------------	---------